






 















## LEGENDE :

	Evacuation EU / EV		Chaudière gaz ventouse verticale
	Ventilation de chute primaire en PVC		Réseau gaz
	Réseaux d'évacuations EU		Ventouse verticale chaudière gaz
	Robinet de puisage		Radiateur Vertical avec robinet thermostatique
	Attente EF, vanne d'isolement DN15		Coffret de coupure Gaz
	Mitigeur thermostatique		Bouche VMC d'extraction plafonnière
	Réseau eau froide		Bouche VMC d'extraction murale
	Réseau eau chaude		Réseau VMC en gaine galva spiralée
	Réseau eau recyclé		Caisson de ventilation
	Réseau eau mitigé		Entrée d'air autoréglable

Alain Bernard  
Marie C. Thouin  
Stéphane Bossuyt

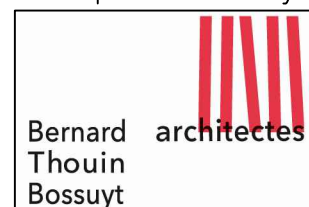

Tél. : 02 31 94 62 95  
Fax : 02 31 94 04 02  
archi@bernard-thouin.fr

BERNARD-THOUIN-BOSSUYT  
1604 Boulevard du Bois  
14200 HÉROUVILLE SAINT CLAIR  
Sarl d'Architecture au capital de 54 11940€

Inscription R.C.S CAEN D 325 866 218  
N° SIRET 325 866 218 00010 - A.P.E. 7111Z  
Ordre des architectes : N° national 5646



**Alain LENESLEY**  
BUREAU D'ETUDE

BUREAU D'ETUDES :

B.E.T. ALAIN LENESLEY  
43, rue Guillaume Fouace  
ZAC du Bois Ardent  
50000 SAINT LO  
Tél : 02 33 55 62 62  
Fax : 02 33 55 50 70  
accueil@bet-lenlesley.fr

# REHABILITATION ET EXTENSION ESPACES ACCUEIL ET SANITAIRES "CAMPING DU CHATEAU" Rue du Val d'Ante 14700 FALAISE


Maître d'ouvrage:

**MAIRIE DE FALAISE**  
**Camping du Château**


dossier: 22183

PG-CVP	<b>PLAN DE NIVEAUX</b> <b>LOT N°06</b> <b>PLOMBERIE - CHAUFFAGE</b> <b>VENTILATION</b>	Indice: 0

Phase	Date	Indice	Observations
D.C.E	17/10/2017	0	Edition finale

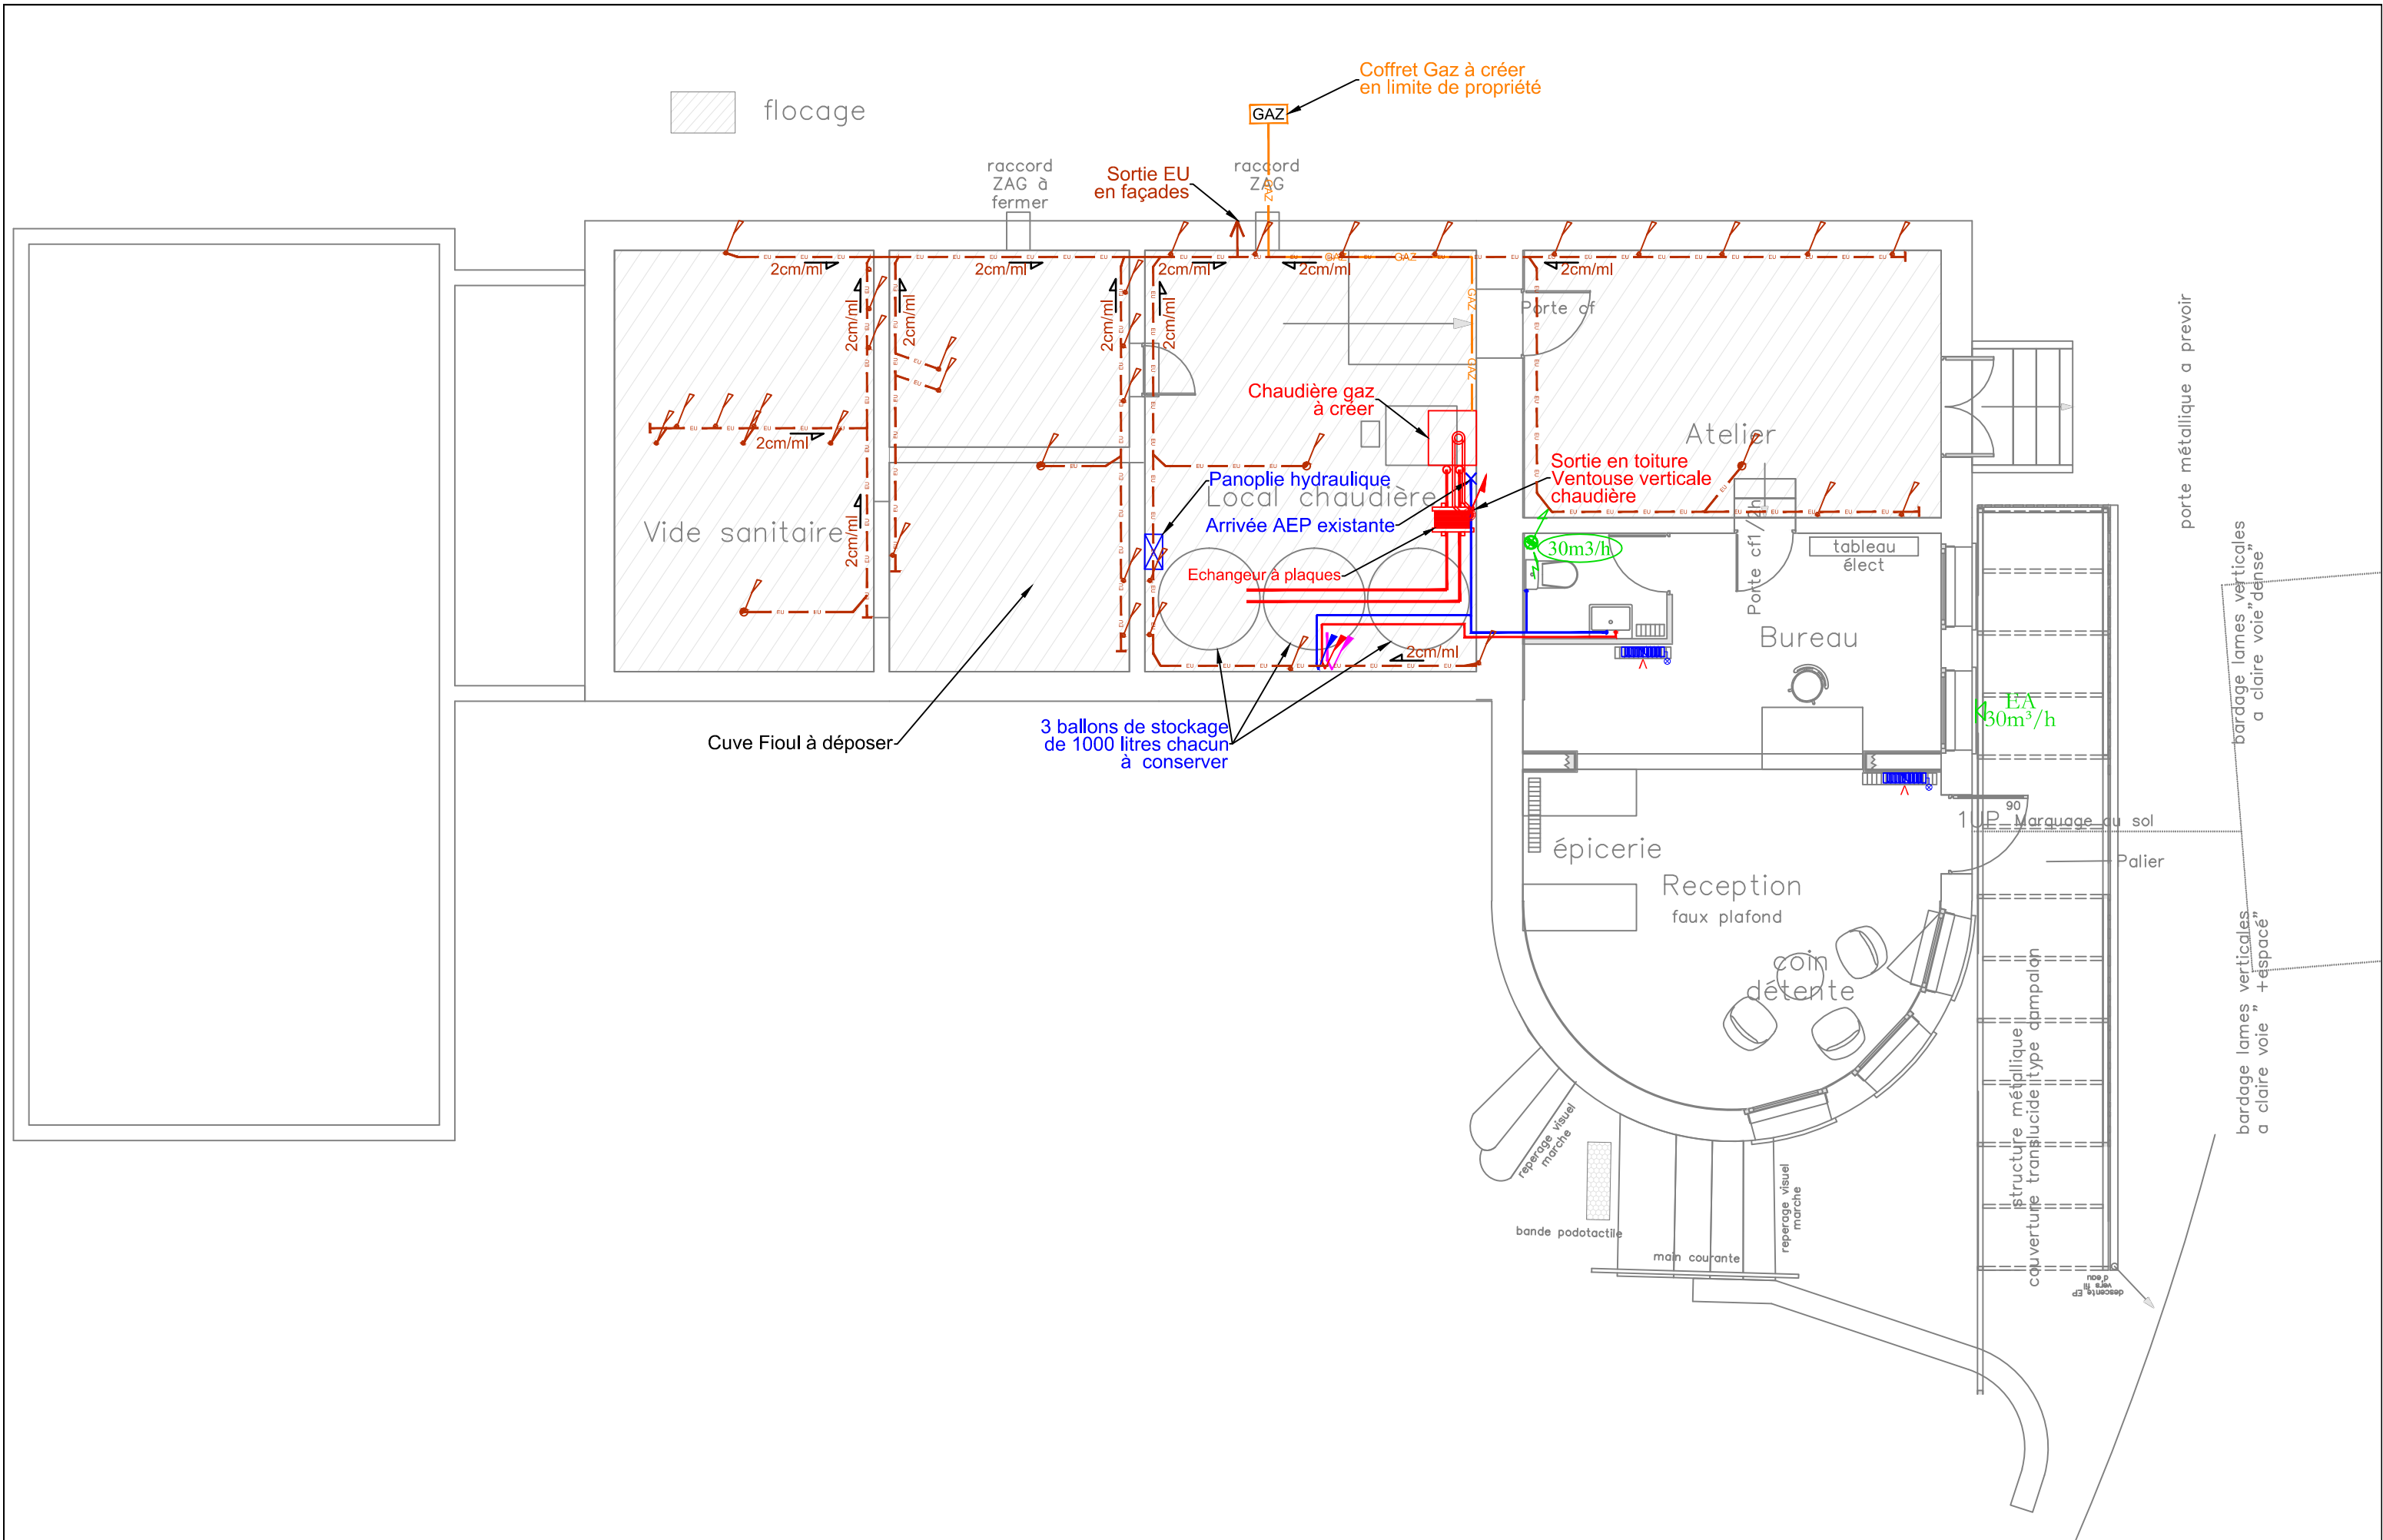

DATE : 17/10/2017	<b>DCE</b>  <b>CVP0</b>	Maître d'ouvrage :	Architecte :	Bureau d'études :	<b>REHABILITATION ET EXTENSION</b> <b>ESPACES ACCUEIL ET SANITAIRES</b> <b>"CAMPING DU CHATEAU"</b> Rue du Val d'Ante 14700 FALAISE	<b>PLAN PLUMBERIE - CHAUFFAGE - VENTILATION</b> <b>REZ-DE-JARDIN</b>
ECHELLE : 1 / 75 ème		MAIRIE DE FALAISE Camping du Château	<b>BERNARD THOUIN BOSSUYT</b> ARCHITECTES 1604, Boulevard du Bois 14200 Hérouville-Saint-Clair Tél : 02 31 94 62 95 Fax : 02 31 94 04 02 Email : archi@bernard-thouin.fr	BET A. LENESLEY 43, rue Guillaume Fouace ZAC du Bois Ardent 50000 SAINT-LO Tél : 02 33 55 62 62 Fax : 02 33 55 50 70 Email : accueil@bet-lenlesley.fr		
INDICE : 0						

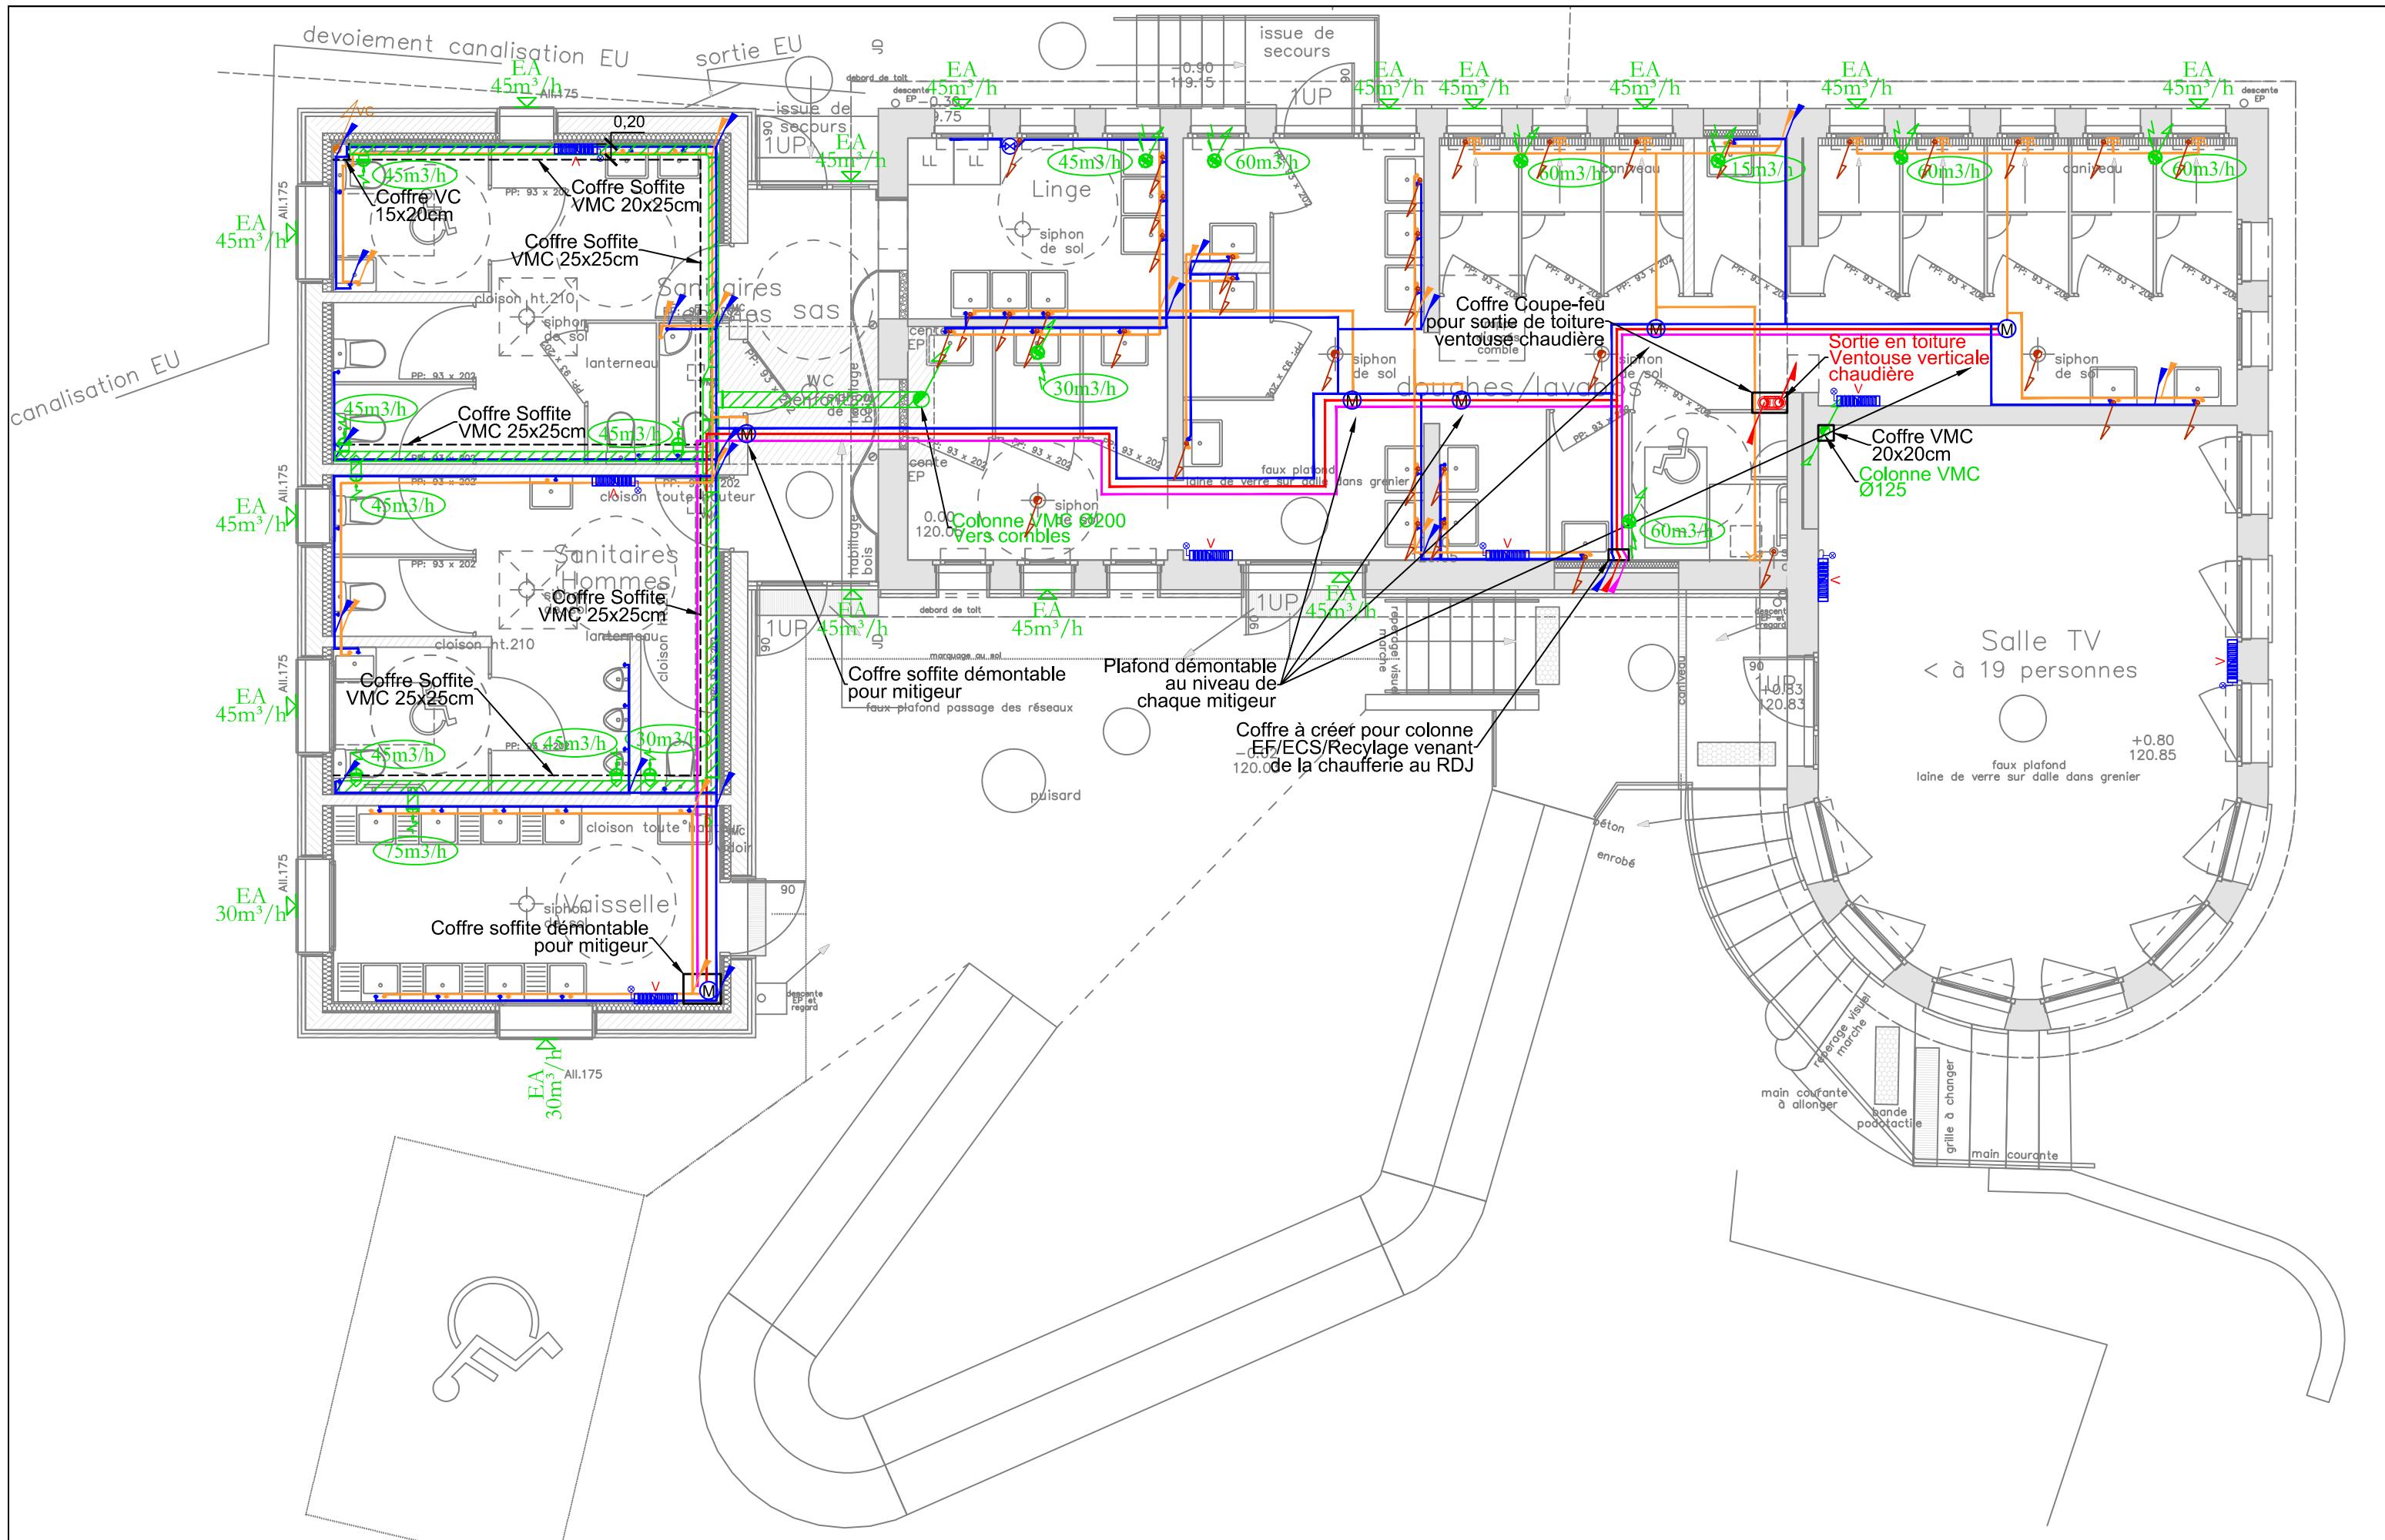

DATE : 17/10/2017  
 ECHELLE : 1 / 75 ème  
 INDICE : 0

**DCE**  
**CVP1**


**Maître d'ouvrage :**  
 MAIRIE DE FALAISE  
 Camping du Château

**Architecte :**  
 BERNARD THOUIN BOSSUYT  
 ARCHITECTES  
 1604, Boulevard du Bois  
 14200 Hérouville-Saint-Clair  
 Tél : 02 31 94 62 95  
 Fax : 02 31 94 04 02  
 Email : archi@bernard-thouin.fr

**Bureau d'études :**  
 BET A. LENESLEY  
 43, rue Guillaume Fouace  
 ZAC du Bois Ardent  
 50000 SAINT-LO  
 Tél: 02 33 55 62 62  
 Fax: 02 33 55 50 70  
 Email : accueil@bet-lenesley.fr

**REHABILITATION ET EXTENSION  
 ESPACES ACCUEIL ET SANITAIRES  
 "CAMPING DU CHATEAU"  
 Rue du Val d'Ante  
 14700 FALAISE**

**PLAN PLOMBERIE - CHAUFFAGE - VENTILATION  
 REZ-DE-CHAUSSEE**

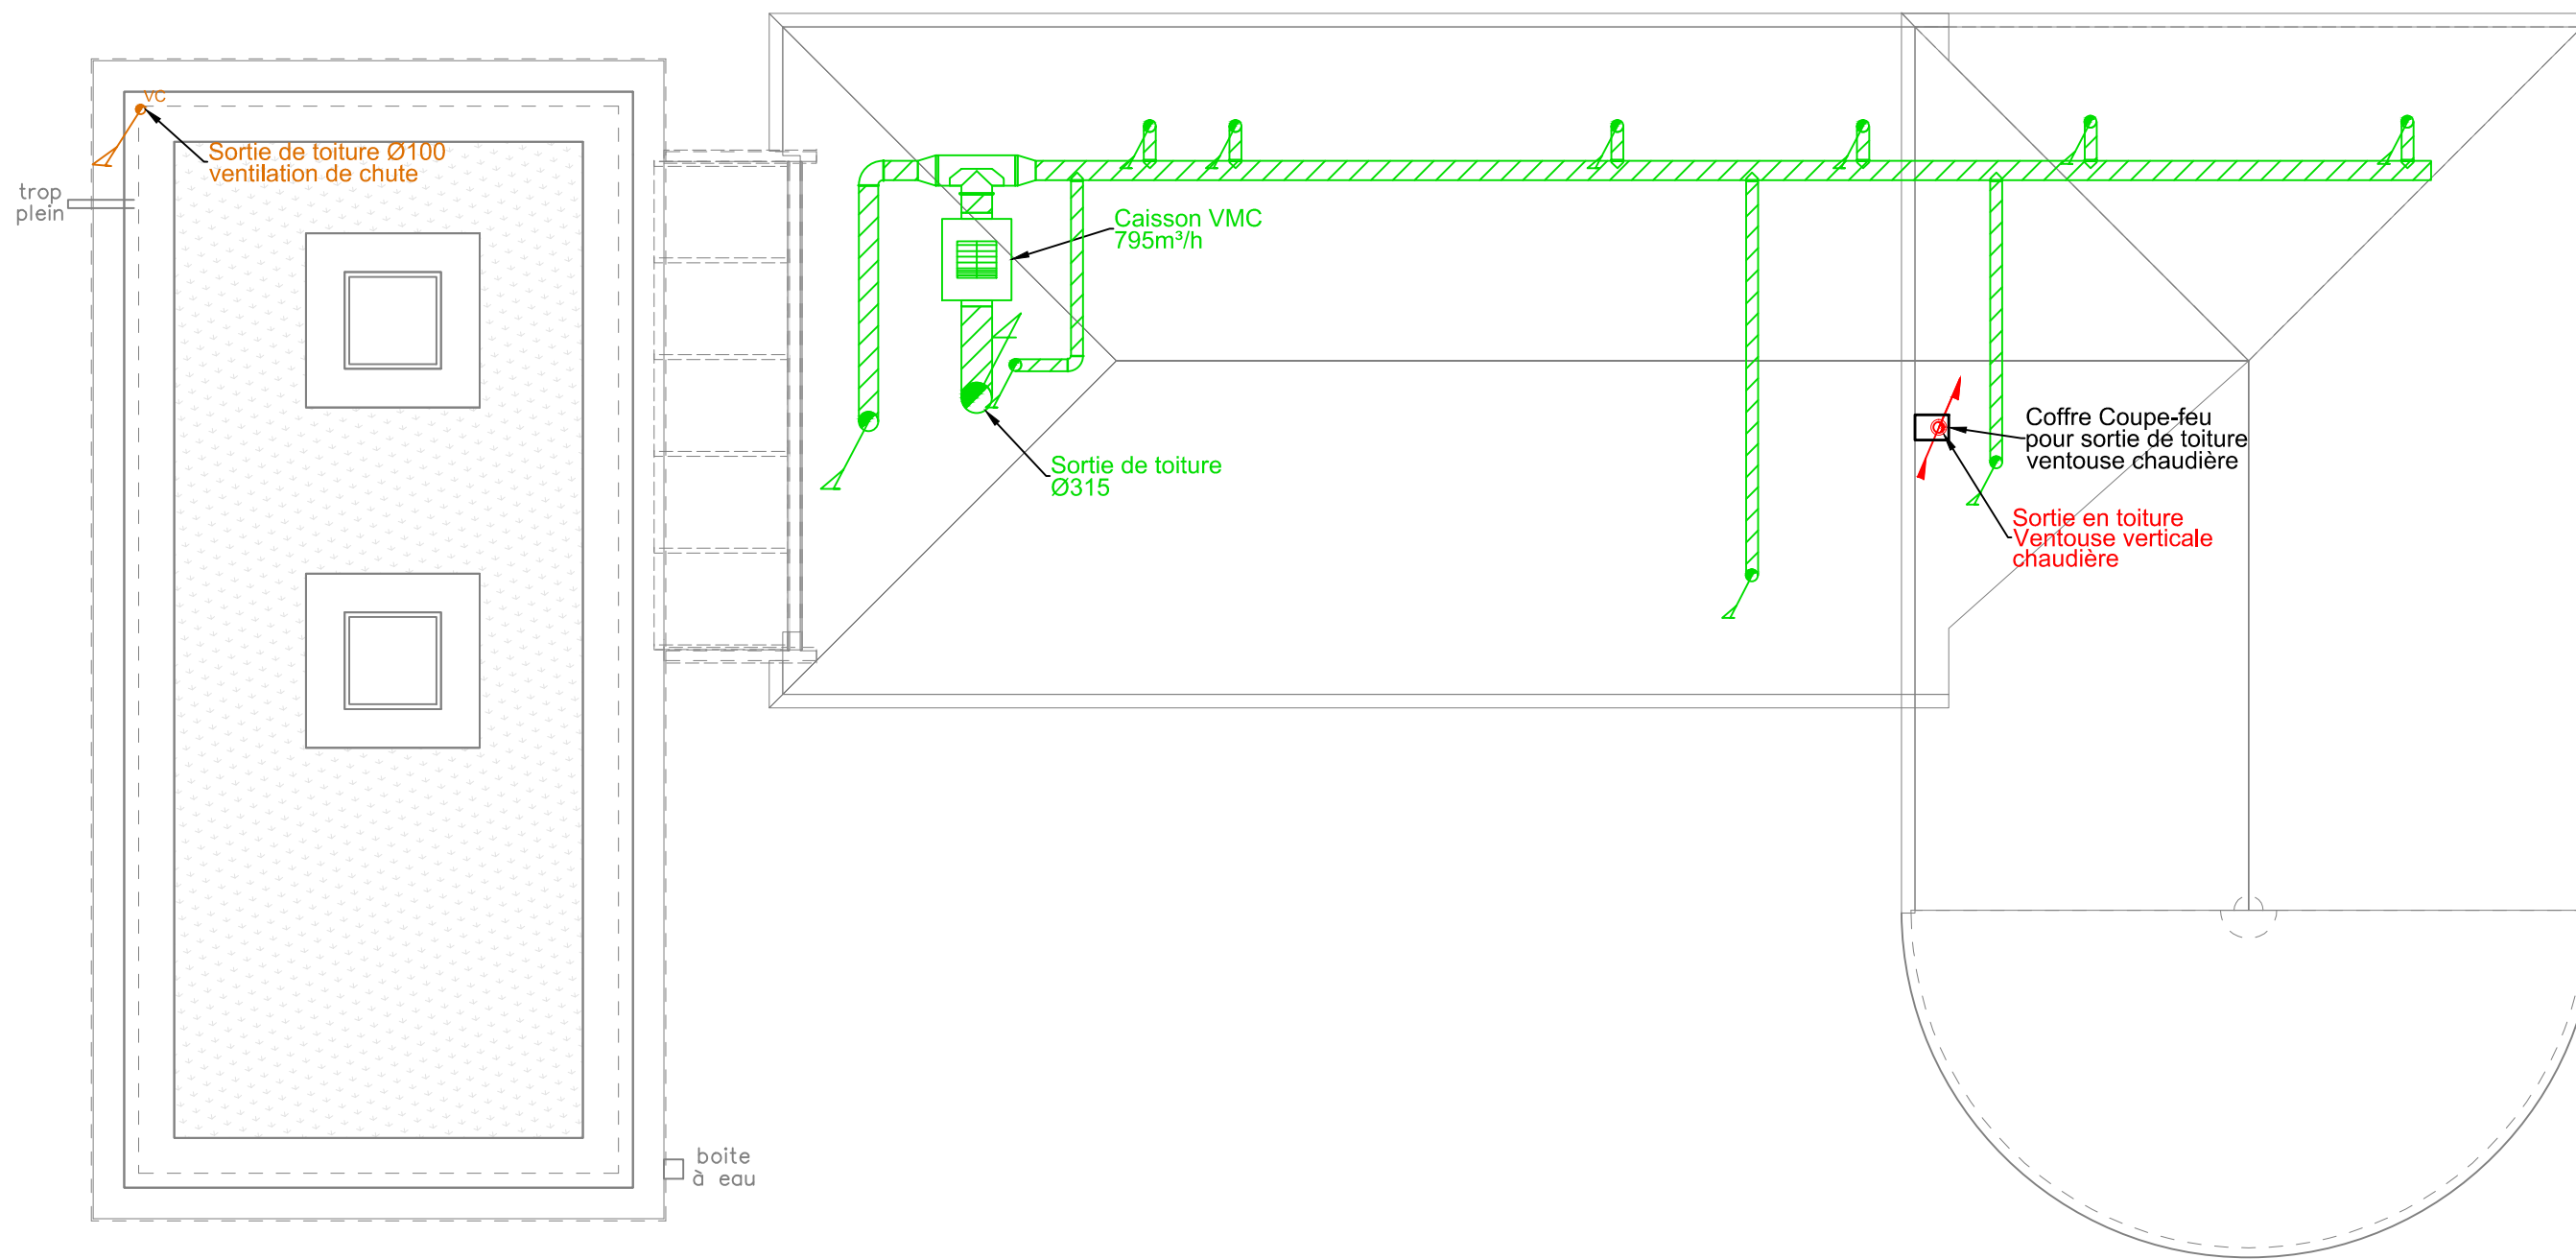

DATE : 17/10/2017

ECHELLE : 1 / 75 ème

INDICE : 0

DCE

CVP2

Maître d'ouvrage :

MAIRIE DE FALAISE  
Camping du Château

Architecte :

**BERNARD THOUIN BOSSUYT  
ARCHITECTES**  
1604, Boulevard du Bois  
14200 Hérouville-Saint-Clair  
Tél : 02 31 94 62 95  
Fax : 02 31 94 04 02  
Email : archi@bernard-thouin.fr

Bureau d'études :

BET A. LENESLEY  
43, rue Guillaume Fouace  
ZAC du Bois Ardent  
50000 SAINT-LO  
Tél: 02 33 55 62 62  
Fax: 02 33 55 50 70  
Email : accueil@bet-lenlesley.fr

REHABILITATION ET EXTENSION  
ESPACES ACCUEIL ET SANITAIRES  
"CAMPING DU CHATEAU"  
Rue du Val d'Ante  
14700 FALAISE

PLAN PLOMBERIE - CHAUFFAGE - VENTILATION  
COMBLES / TOITURE