


LEGENDE :

	Luminaire Type A		Prise télévision
	Luminaire Type B		Tableau électrique
	Luminaire Type C		Alimentation particulière
	Luminaire Type D		Plinthe électrique
	Interrupteur Simple Allumage / Interrupteur SA à voyant ou lumineux		Bloc éclairage d'évacuation
	Interrupteur Va et Vient / Interrupteur V et V à voyant		Bloc Autonome Portatif
	Bouton poussoir / Bouton poussoir à voyant		Centrale incendie
	Détecteur de mouvements plafonnier / mural		Déclencheur manuel
	PC 230V 2P+T 10/16A		Diffuseur sonore incendie avec flash lumineux
	PC spécialisée 230V 2P+T 16A		Flash lumineux
	Prise Téléphone RJ45 catégorie 6		

Alain Bernard
Marie C. Thouin
Stéphane Bossuyt

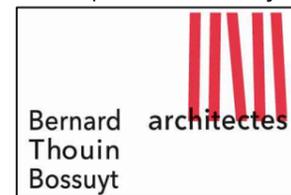

Tél. : 02 31 94 62 95
Fax : 02 31 94 04 02
archi@bernard-thouin.fr

BERNARD-THOUIN-BOSSUYT
1604 Boulevard du Bois
14200 HÉROUVILLE SAINT CLAIR
Sarl d'Architecture au capital de 54 119,40€

Inscription R.C.S CAEN D 325 866 218
N° SIRET 325 866 218 00010 - A.P.E. 7111Z
Ordre des architectes : N° national 5646



Alain LENESLEY
BUREAU D'ETUDE

BUREAU D'ETUDES :

B.E.T. ALAIN LENESLEY
43, rue Guillaume Fouace
ZAC du Bois Ardent
50000 SAINT LO
Tél : 02 33 55 62 62
Fax : 02 33 55 50 70
accueil@bet-lenlesley.fr

REHABILITATION ET EXTENSION ESPACES ACCUEIL ET SANITAIRES "CAMPING DU CHATEAU" Rue du Val d'Ante 14700 FALAISE

Maître d'ouvrage:


MAIRIE DE FALAISE
Camping du Château

dossier: 22183

PG-EL	PLAN DE NIVEAUX LOT N°05 ELECTRICITE	Indice:
Echelle : 1/75e		0

Phase	Date	Indice	Observations
D.C.E	17/10/2017	0	Edition finale

▨ flochage

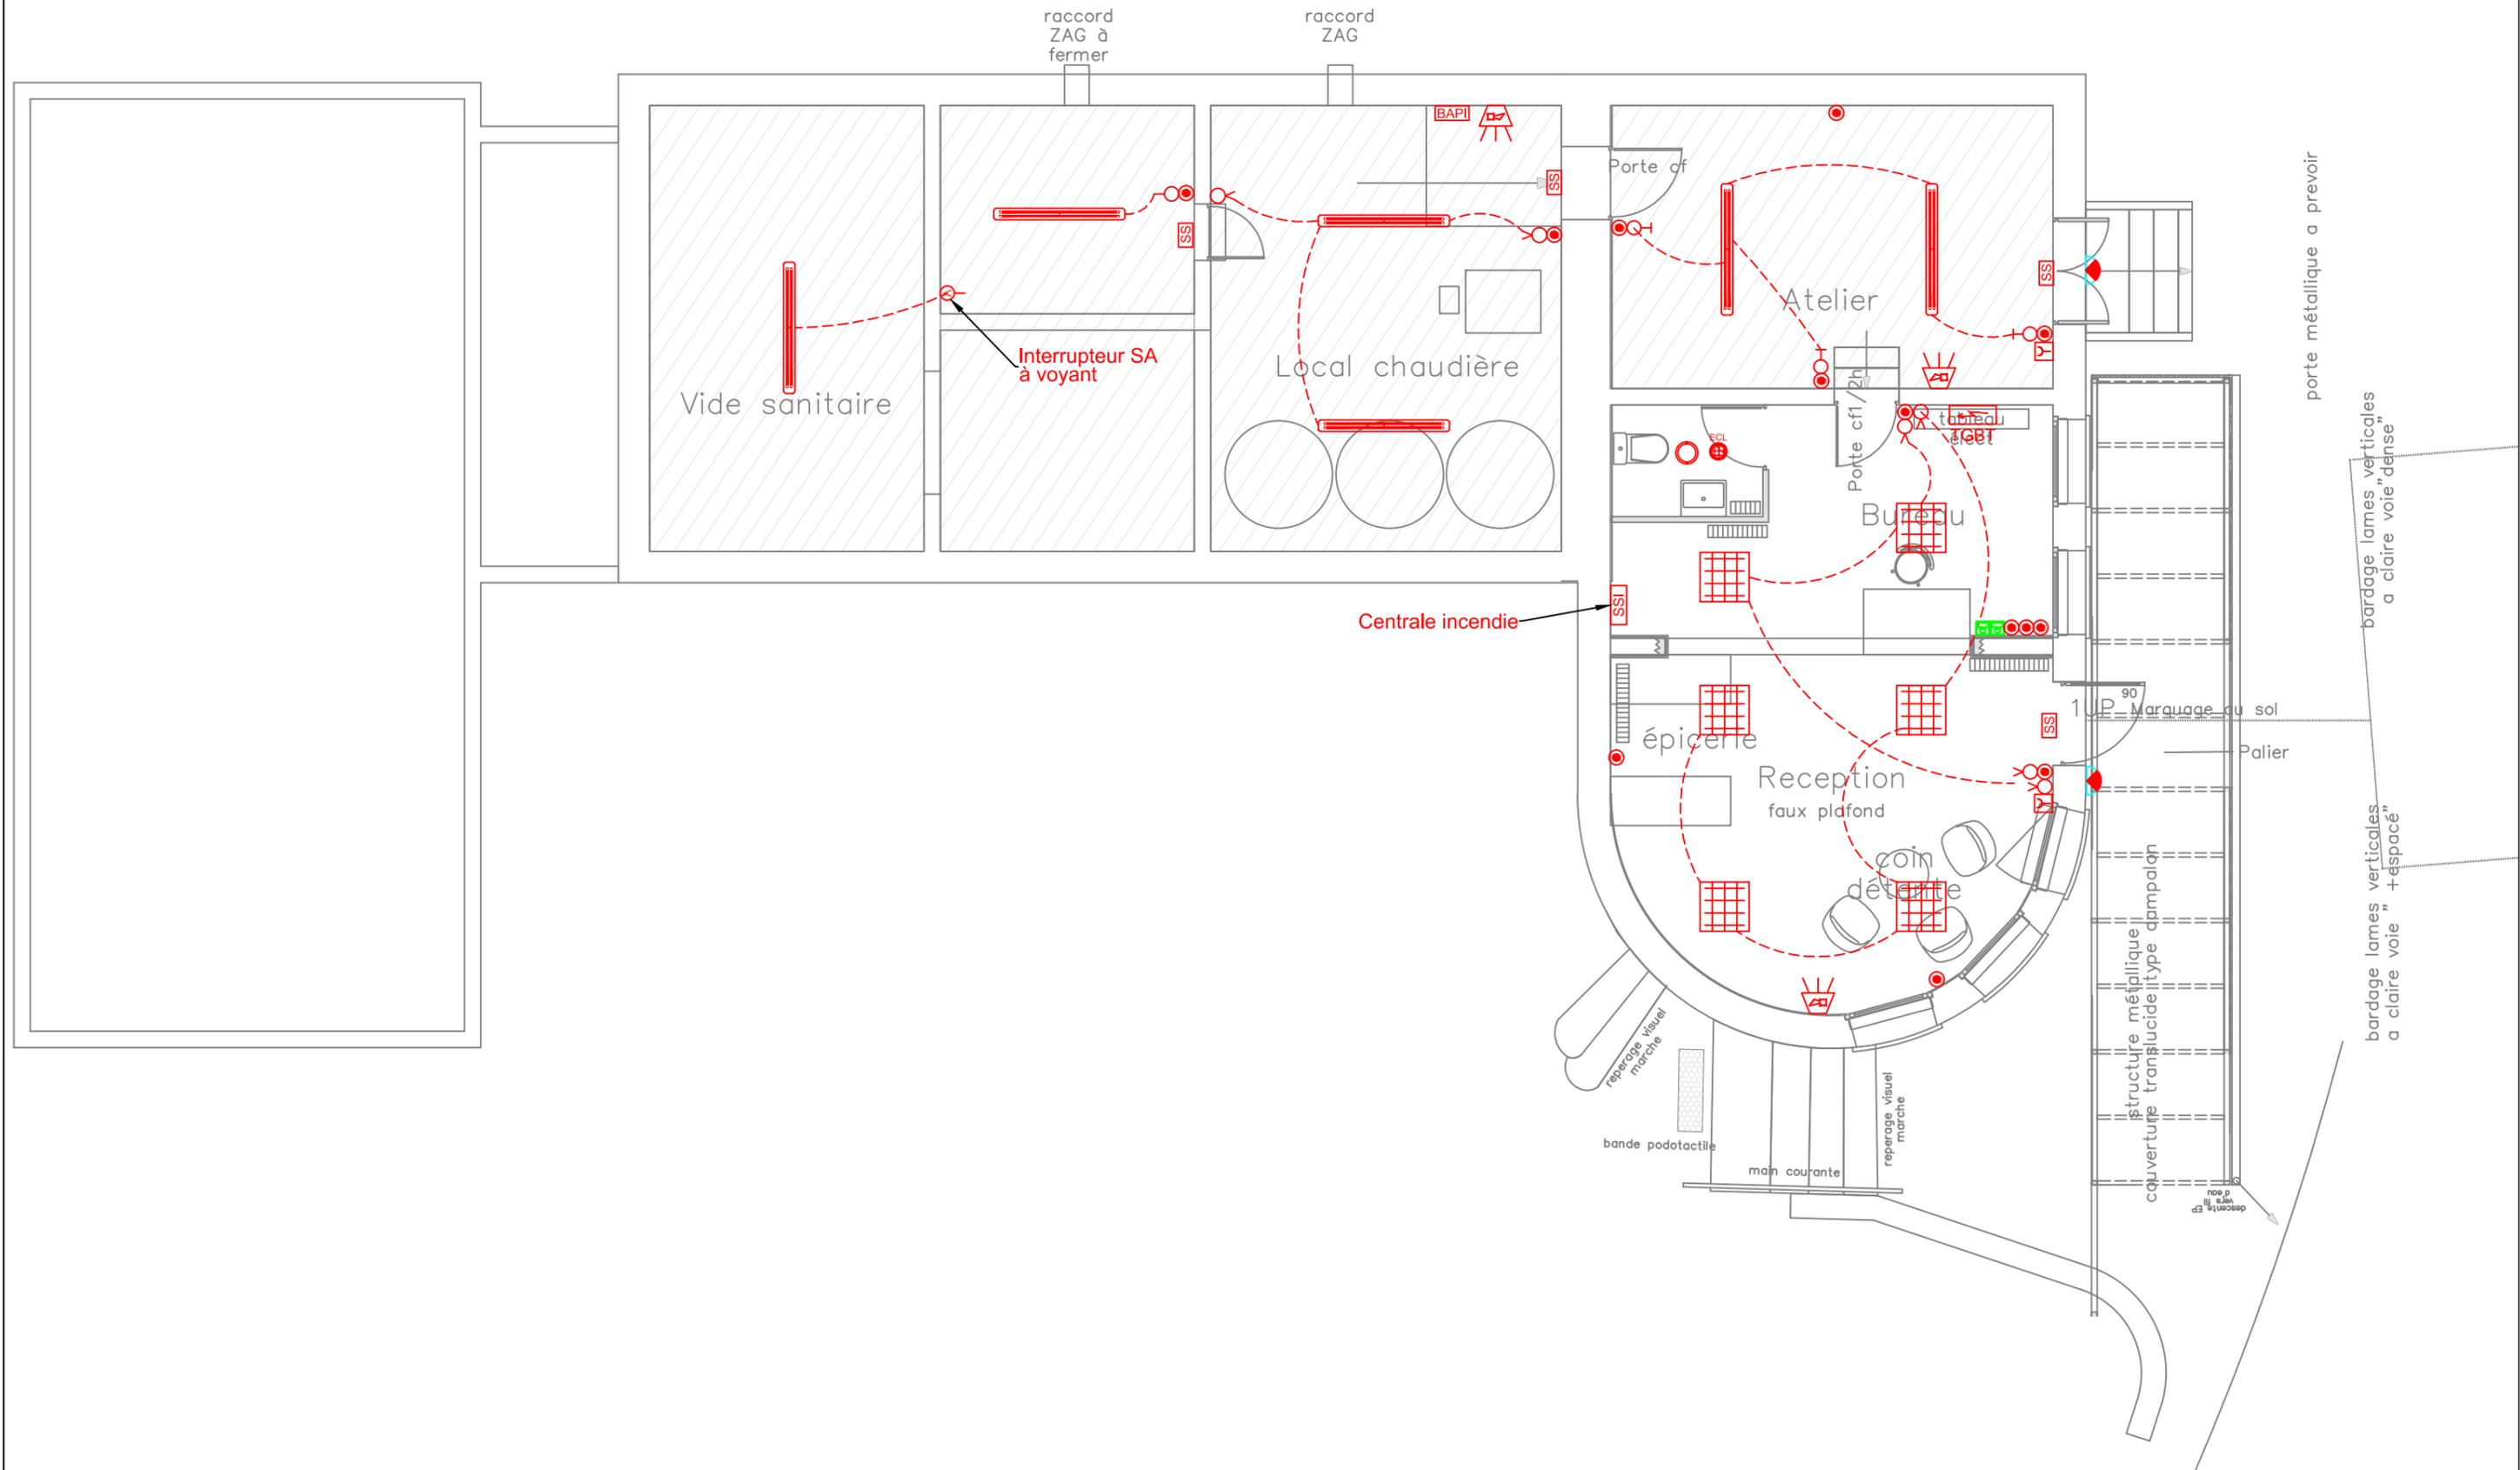

DATE : 17/10/2017
 ECHELLE : 1 / 75 ème
 INDICE : 0

DCE
ELO


Maître d'ouvrage :
 MAIRIE DE FALAISE
 Camping du Château

Architecte :
BERNARD THOUIN BOSSUYT
 ARCHITECTES
 1604, Boulevard du Bois
 14200 Hérouville-Saint-Clair
 Tél : 02 31 94 62 95
 Fax : 02 31 94 04 02
 Email : archi@bernard-thouin.fr

Bureau d'études :
 BET A. LENESLEY
 43, rue Guillaume Fouace
 ZAC du Bois Ardent
 50000 SAINT-LO
 Tél: 02 33 55 62 62
 Fax: 02 33 55 50 70
 Email : accueil@bet-lenesley.fr

**REHABILITATION ET EXTENSION
 ESPACES ACCUEIL ET SANITAIRES
 "CAMPING DU CHATEAU"
 Rue du Val d'Ante
 14700 FALAISE**

**PLAN ELECTRIQUE
 REZ-DE-JARDIN**

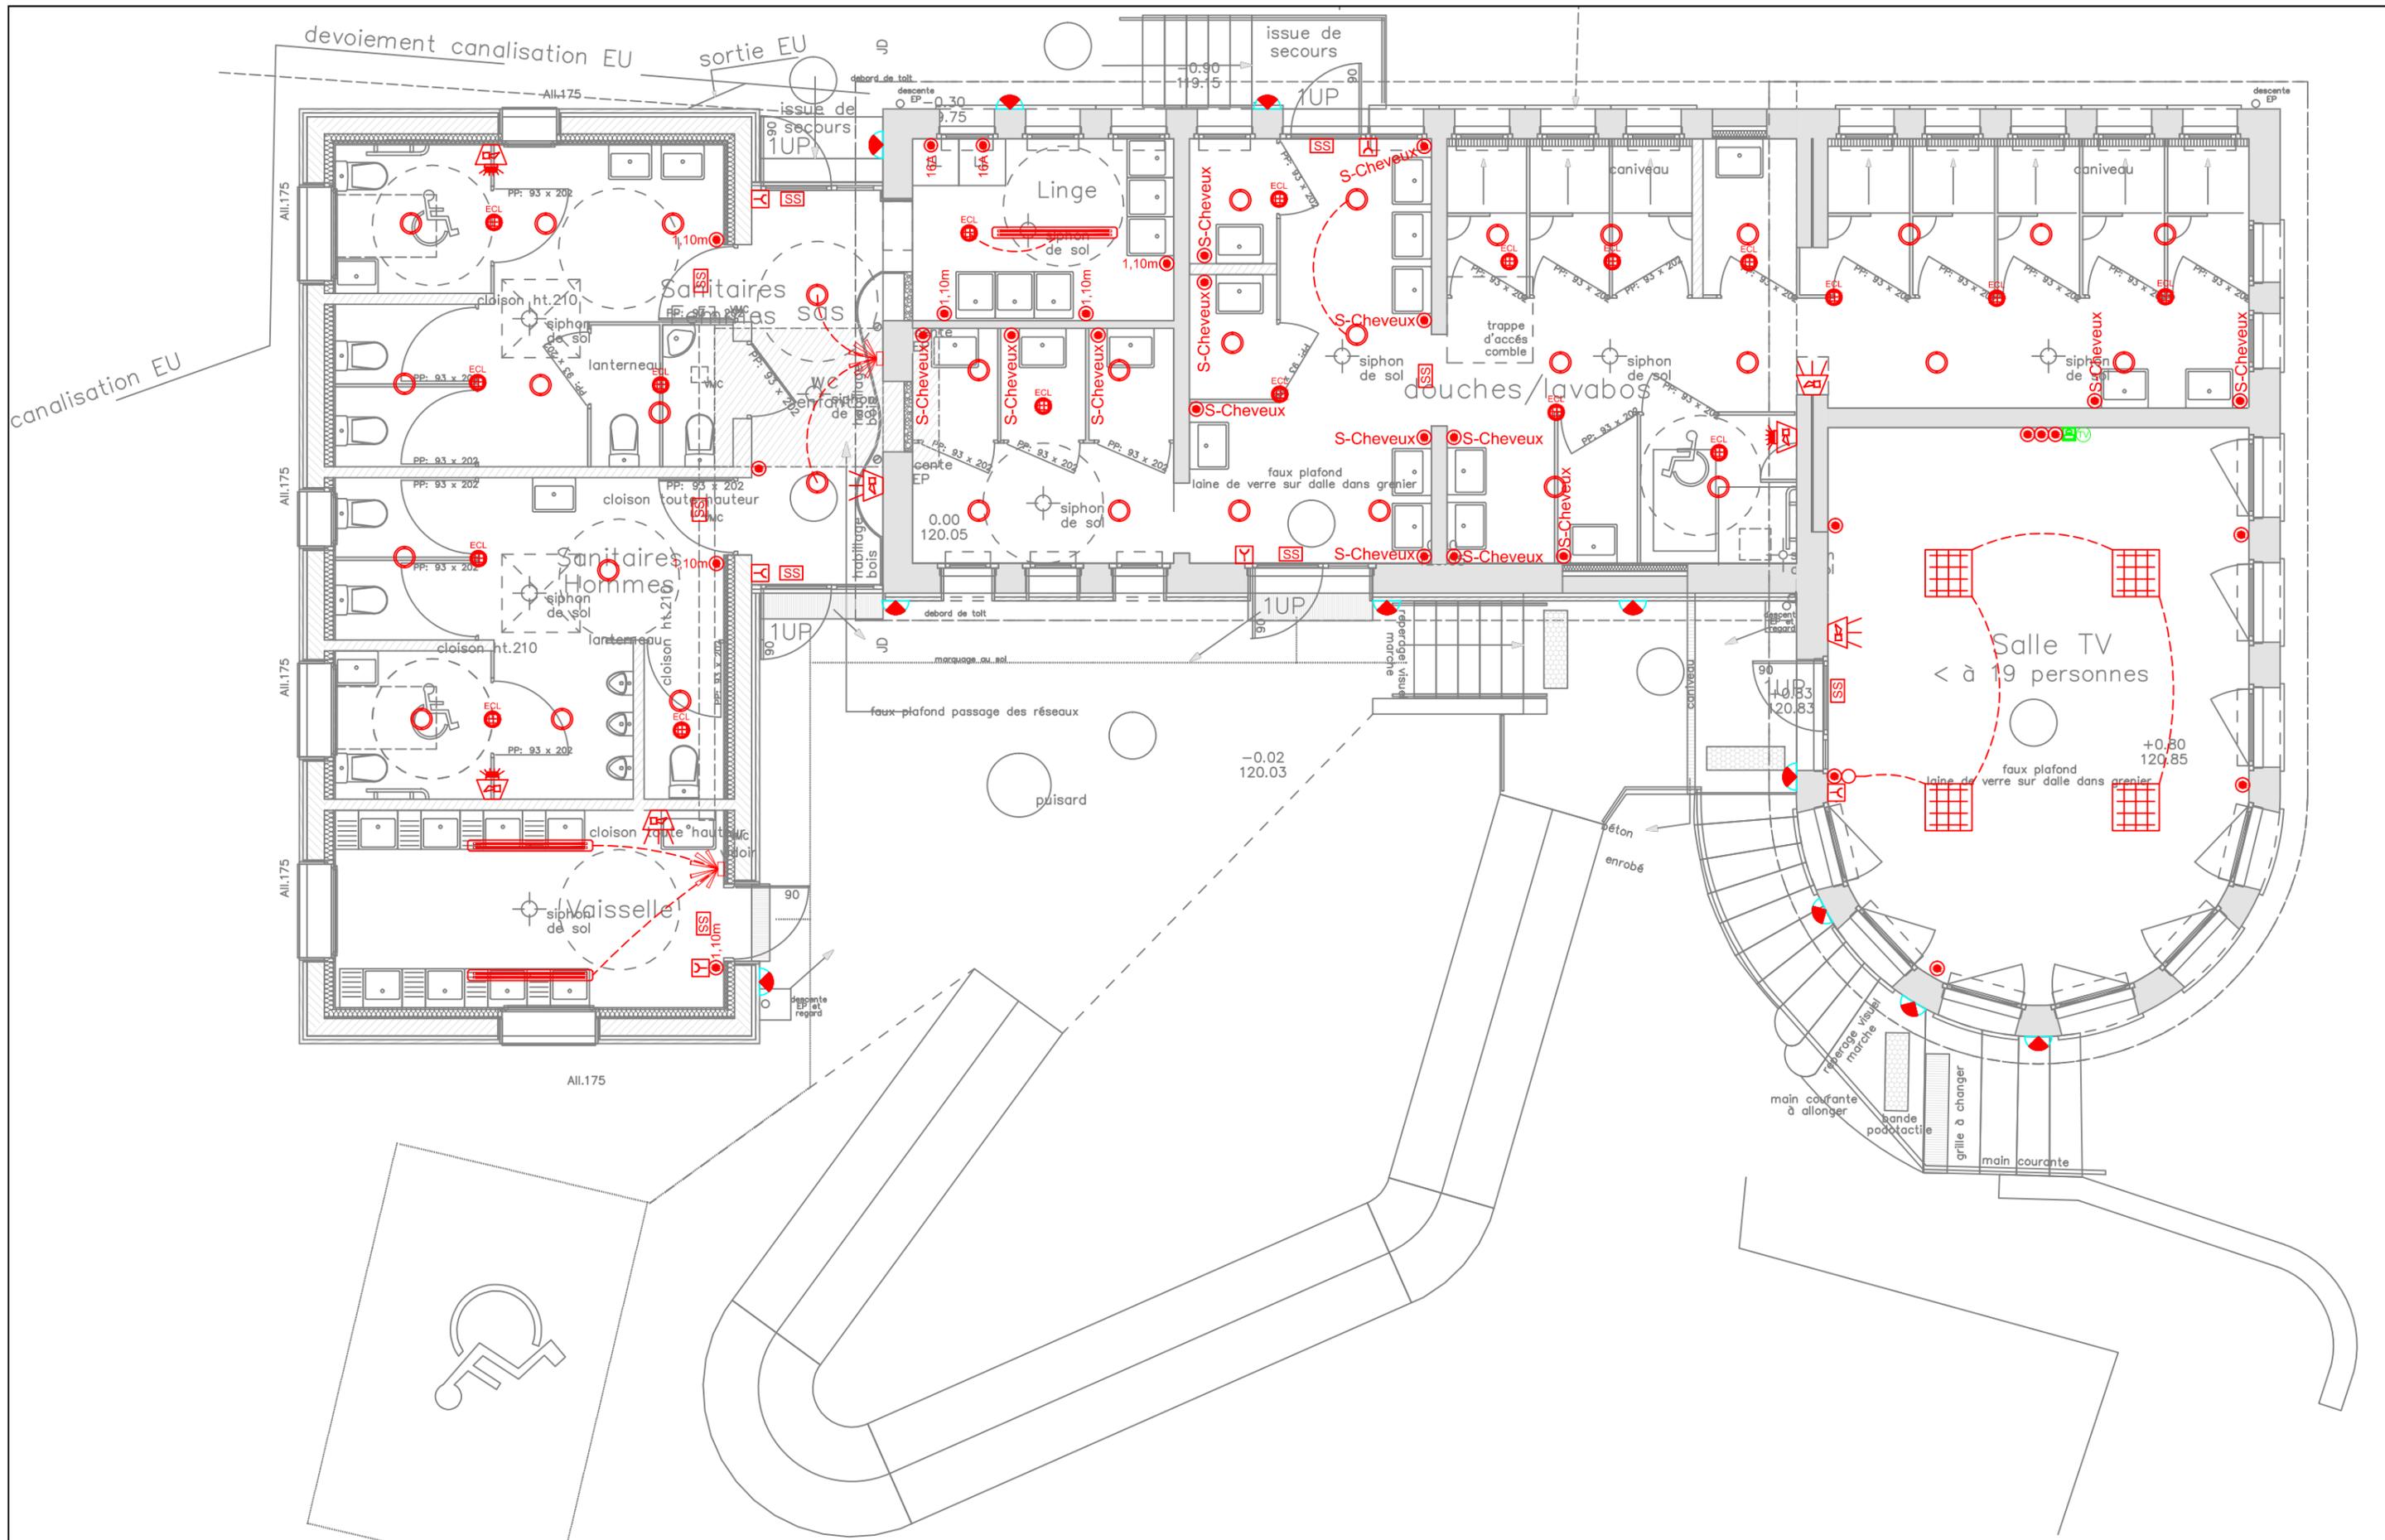

DATE : 17/10/2017
 ECHELLE : 1 / 75 ème
 INDICE : 0

DCE
EL1


Maître d'ouvrage :
 MAIRIE DE FALAISE
 Camping du Château

Architecte :
 BERNARD THOUIN BOSSUYT
 ARCHITECTES
 1604, Boulevard du Bois
 14200 Hérouville-Saint-Clair
 Tél : 02 31 94 62 95
 Fax : 02 31 94 04 02
 Email : archi@bernard-thouin.fr

Bureau d'études :
 BET A. LENESLEY
 43, rue Guillaume Fouace
 ZAC du Bois Ardent
 50000 SAINT-LO
 Tél: 02 33 55 62 62
 Fax: 02 33 55 50 70
 Email : accueil@bet-lenlesley.fr

**REHABILITATION ET EXTENSION
 ESPACES ACCUEIL ET SANITAIRES
 "CAMPING DU CHATEAU"
 Rue du Val d'Ante
 14700 FALAISE**

**PLAN ELECTRIQUE
 REZ-DE-CHAUSSEE**

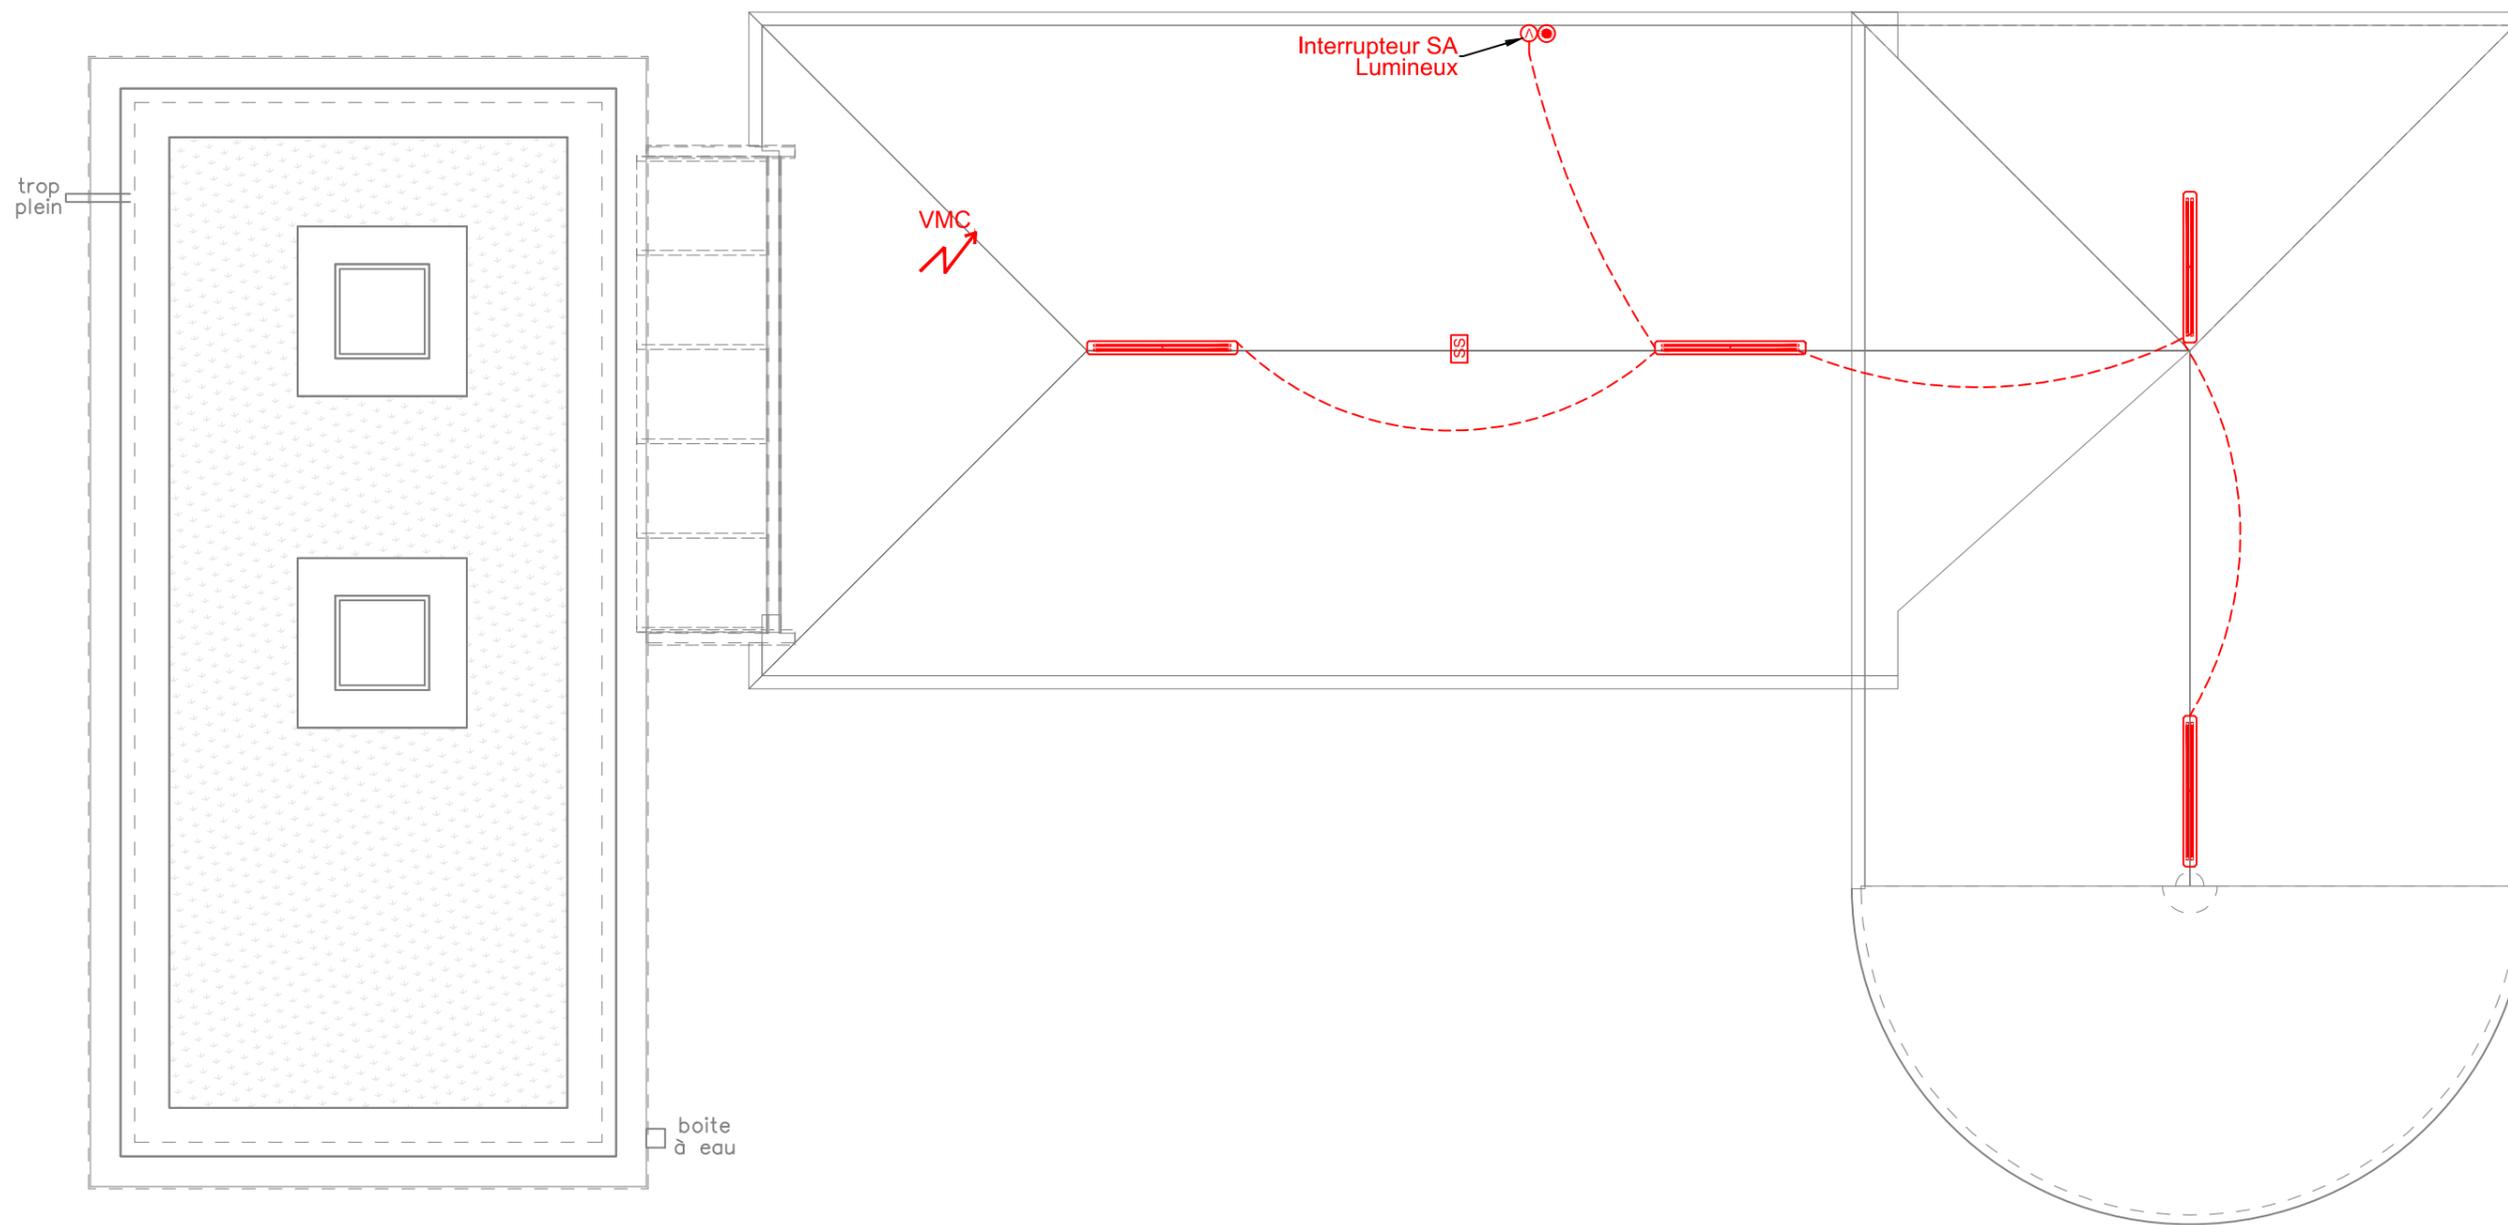

DATE : 17/10/2017

ECHELLE : 1 / 75 ème

INDICE : 0

DCE

EL2

Maître d'ouvrage :

MAIRIE DE FALAISE
Camping du Château

Architecte :

**BERNARD THOUIN BOSSUYT
ARCHITECTES**
1604, Boulevard du Bois
14200 Hérouville-Saint-Clair
Tél : 02 31 94 62 95
Fax : 02 31 94 04 02
Email : archi@bernard-thouin.fr

Bureau d'études :

BET A. LENESLEY
43, rue Guillaume Fouace
ZAC du Bois Ardent
50000 SAINT-LO
Tél: 02 33 55 62 62
Fax: 02 33 55 50 70
Email : accueil@bet-lenlesley.fr

REHABILITATION ET EXTENSION
ESPACES ACCUEIL ET SANITAIRES
"CAMPING DU CHATEAU"
Rue du Val d'Ante
14700 FALAISE

PLAN ELECTRIQUE
COMBLES / TOITURE