


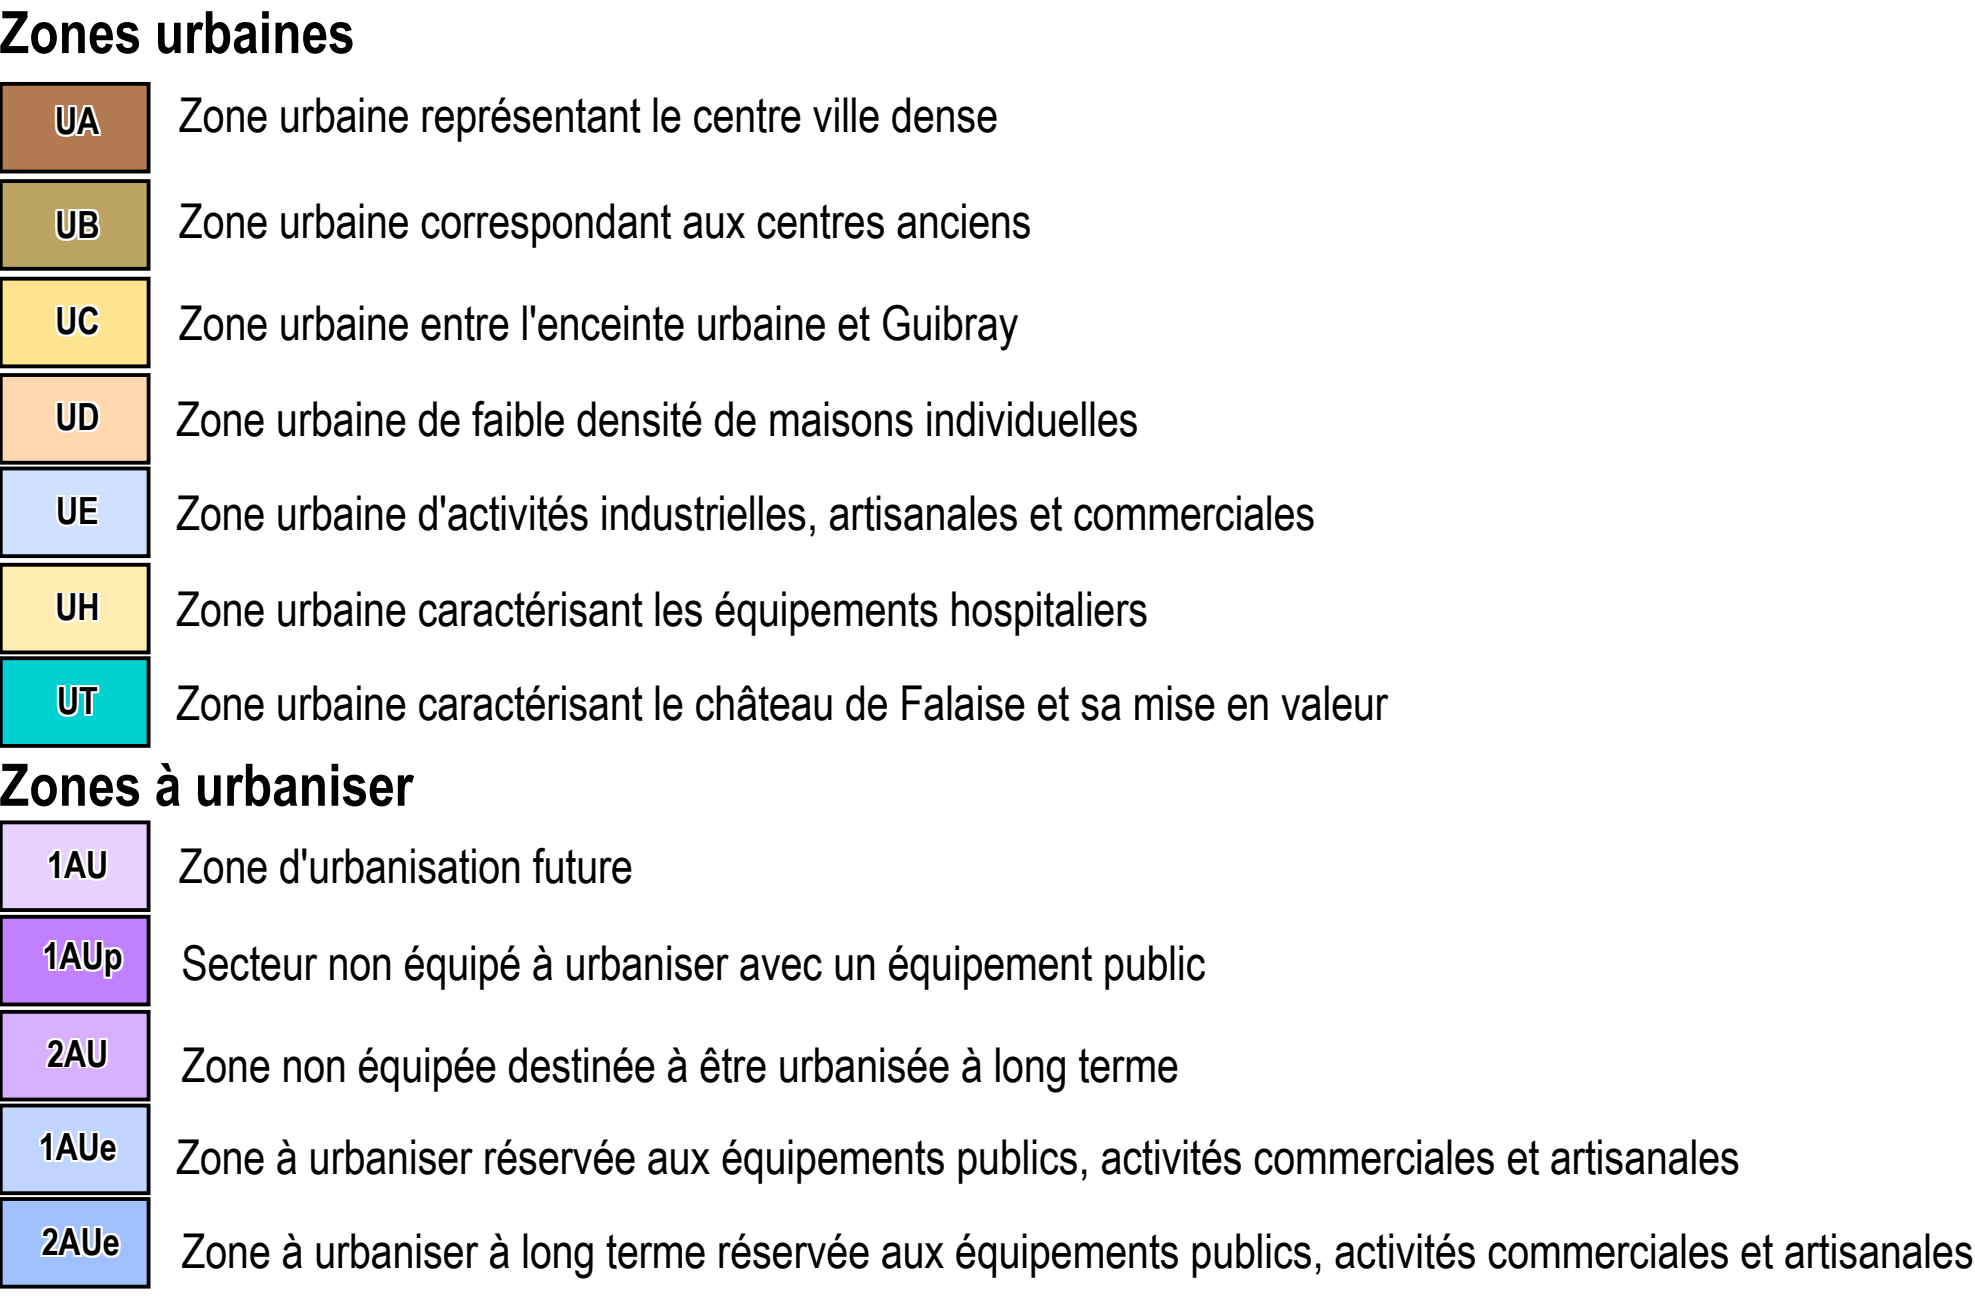

Zone agricole

A Zone agricole

Zones naturelles et forestières

N Zone naturelle ou forestière

Ng Secteur réservé aux terrains des gens du voyage

Ns Secteur identifiant la station d'épuration

[illegible]

 Espace Boisé Classé à protéger ou créer

Elément identifié au titre de la Loi Paysage (art L123-1-7 CU)

Emplacement réservé

- 1 Espaces verts
- 2 Création d'une liaison piétonne
- 3 Parking

Ville de **FALAISE**

Plan Local d'Urbanisme

Révision du POS et transformation en PLU: le 13/12/2010
 Modification n°1 et révision n°1 : le 03/09/2012
 Modification n°2 : le 14/10/2013

Vu pour être annexé à la délibération du Conseil Municipal en date du .

Reglement graphique