

**Zones urbaines**

- UA Zone urbaine représentant le centre ville dense
- UB Zone urbaine correspondant aux centres anciens
- UC Zone urbaine entre l'enceinte urbaine et Guibray
- UD Zone urbaine de faible densité de maisons individuelles
- UE Zone urbaine d'activités industrielles, artisanales et commerciales
- UH Zone urbaine caractérisant les équipements hospitaliers
- UT Zone urbaine caractérisant le château de Falaise et sa mise en valeur

**Zones à urbaniser**

- 1AU Zone d'urbanisation future
- 1AUp Secteur non équipé à urbaniser avec un équipement public
- 2AU Zone non équipée destinée à être urbanisée à long terme
- 1AUe Zone à urbaniser réservée aux équipements publics, activités commerciales et artisanales
- 2AUe Zone à urbaniser à long terme réservée aux équipements publics, activités commerciales et artisanales

**Zone agricole**

- A Zone agricole

**Zones naturelles et forestières**

- N Zone naturelle ou forestière
- Ng Secteur réservé aux terrains des gens du voyage
- Ns Secteur identifiant la station d'épuration
- Nu Secteur pouvant admettre des activités touristiques et culturelles

 Espace Boisé Classé à protéger ou créer

 Élément identifié au titre de la Loi Paysage (art L123-1-7 CU)


 Emplacement réservé

 1 Espaces verts

 2 Création d'une liaison piétonne

 3 Parking

 Voies repérées en application de l'article L.151-16 du Code de de l'Urbanisme : préservation et développement de la diversité commerciale

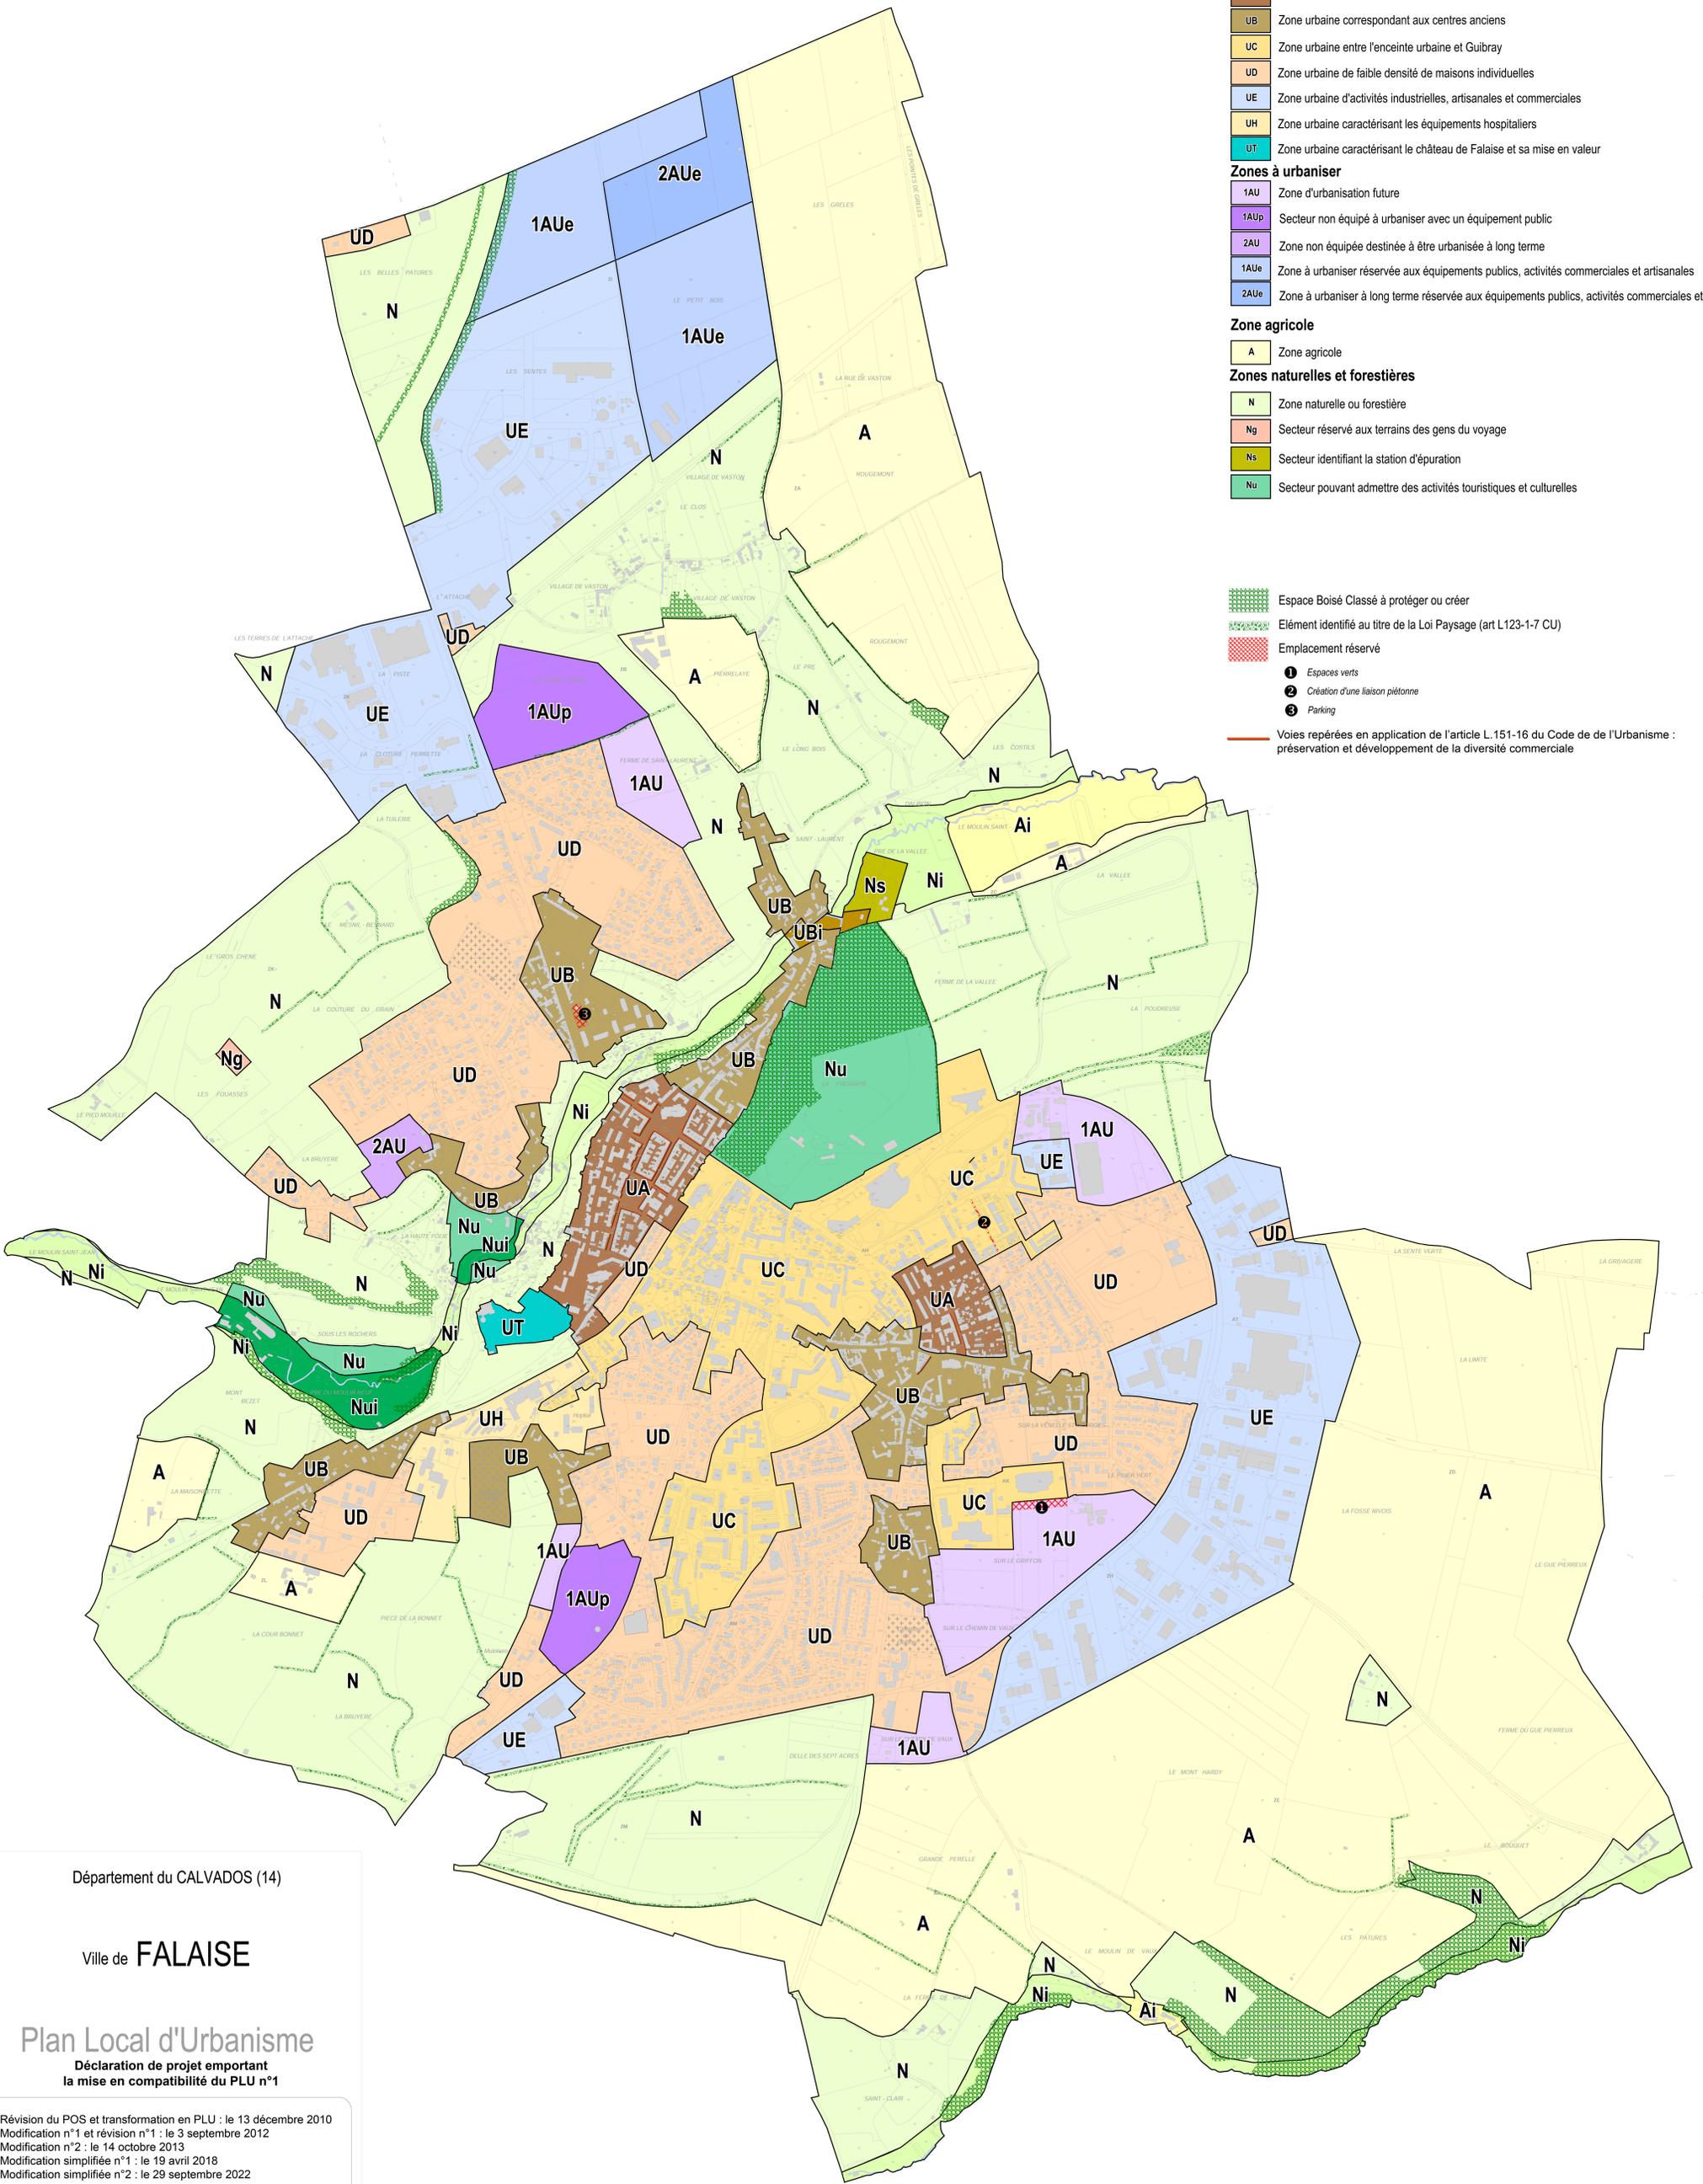

Département du CALVADOS (14)

Ville de **FALAISE**

**Plan Local d'Urbanisme**

Déclaration de projet emportant la mise en compatibilité du PLU n°1

Révision du POS et transformation en PLU : le 13 décembre 2010  
Modification n°1 et révision n°1 : le 3 septembre 2012  
Modification n°2 : le 14 octobre 2013  
Modification simplifiée n°1 : le 19 avril 2018  
Modification simplifiée n°2 : le 29 septembre 2022

Vu pour être annexé au dossier d'enquête publique - Octobre 2023

**Reglement graphique**



1/5000ème

4.2